


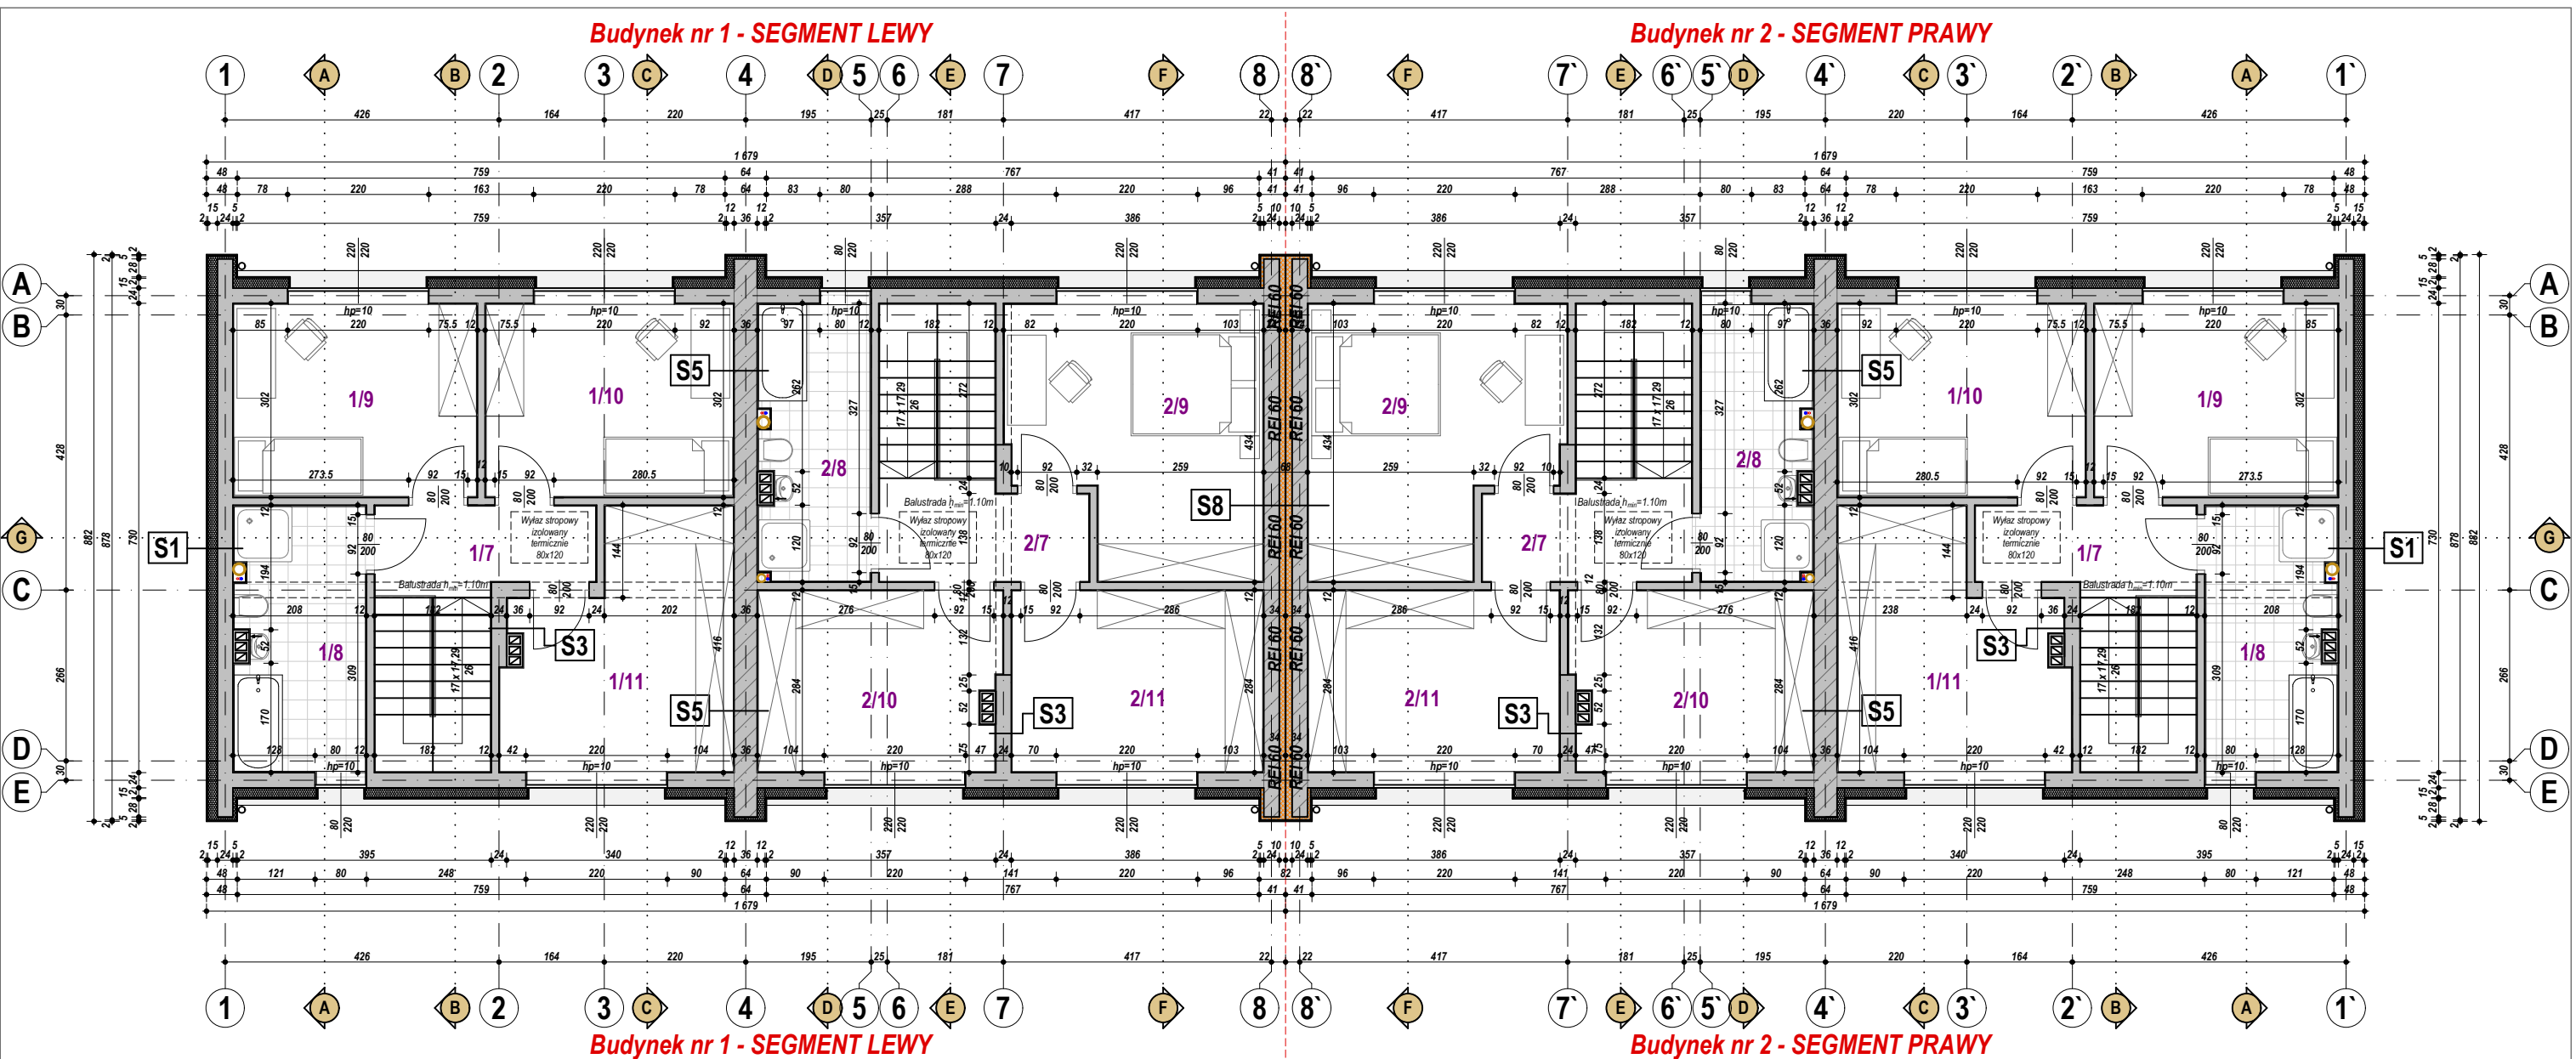

Zestawienie powierzchni pomieszczeń I piętra lokalu nr 1 segmentu lewego [m²]		
1/7	Hol	4.44
1/8	Łazienka	8.20
1/9	Pokój	11.29
1/10	Pokój	11.50
1/11	Garderoba	12.36
RAZEM		47.79

Zestawienie powierzchni pomieszczeń I piętra lokalu nr 2 segmentu lewego [m²]		
2/7	Hol	4.82
2/8	Łazienka	7.20
2/9	Pokój	15.06
2/10	Garderoba	10.36
2/11	Garderoba	10.96
RAZEM		48.40

Zestawienie powierzchni pomieszczeń I piętra lokalu nr 2 segmentu lewego [m²]		
2/7	Hol	4.82
2/8	Łazienka	7.20
2/9	Pokój	15.06
2/10	Garderoba	10.36
2/11	Garderoba	10.96
RAZEM		48.40

Zestawienie powierzchni pomieszczeń I piętra lokalu nr 1 segmentu lewego [m²]		
1/7	Hol	4.44
1/8	Łazienka	8.20
1/9	Pokój	11.29
1/10	Pokój	11.50
1/11	Garderoba	12.36
RAZEM		47.79

Wymiary stolarki:
ZEWNĘTRZNA okien- podano wymiary w świetle ościeży (otwór w ścianie w stanie surowym)
WEWNĘTRZNA drzwi- podano wymiary w świetle ościeżnicy (światło futryny drzwiowej).
Okna z nawiewnikami.

Ściany konstrukcyjne wewnętrzne i zewnętrzne:
Murować z bloczków gazobetonowych o klasie min. 500, grubości bloczków to 24 cm.
Ściany działowe:
Murować z bloczków gazobetonowych gr. 11,5 (12) cm / ewentualnie wykonać z płyt g-k na ruszcie z wypełnieniem z wełny mineralnej.

Uwaga.
- Zbrojenie poszczególnych elementów żelbetonowych przyjąć wg projektu technicznego konstrukcji.
- Docelową lokalizację oraz kształt słupów i trzpieni żelbetonowych oraz sposób ich zbrojenia przyjąć wg projektu technicznego konstrukcji.
- Umieszczenie przebiegów instalacyjnych odczytać z projektów technicznych instalacji.
- Rysunek rozpatrywać łącznie z innymi rysunkami technicznymi.
- Wszystkie wymiary sprawdzić na budowie.
- Przy schodach zamocować balustrady wysokości min. 110cm. Wygląd balustrady wg indywidualnego pomysłu inwestora.
- Wszystkie elementy budynku NRO.
- Roboty budowlane - instalacyjne muszą być prowadzone z równoległą koordynacją międzybranżową.

Przed przystąpieniem do robót wykonawca powinien zapoznać się z całą dokumentacją techniczną.
- W sprawach nieokreślonych dokumentacją obowiązują:
1. warunki techniczne wykonania i odbioru robót budowlano - montażowych.
2. instrukcje, wytyczne, świadectwa dopuszczenia, atesty ITB
3. warunki techniczne producentów i dostawców materiałów budowlano instalacyjnych.
- Powierzchnie pomieszczeń podane są wg. stanu wykończonego ścian (tynk gr. 1.5 cm, w łazienkach 2 cm)
- Wybrać gotowy system kształtek wentylacyjnych i zastosować się do zaleceń wybranego producenta dot. montażu kształtek.

Jednostka projektowa PROJEKTOWNIA Ilona Wójcik Józefów, ul. Objazdowa 11d 05-119 Legionowo NIP 5361714054 nr tel. 784 111 181	Dane inwestora FRAXIS Sp. z o.o. ul. Adama Mickiewicza 55 01-625 Warszawa	Adres inwestycji Jednostka ewid.: 146503_8 Obręb ewid.: 146503_8.1622 Dzielnica : Bałoleka działka o nr ewid.: 41/7 ul. Kroczewska Powiat: warszawski Województwo : mazowieckie	Nazwa inwestycji Budowa dwóch budynków mieszkalnych jednorodzinnych dwulokalowych w zabudowie bliźniaczej (segment lewy i prawy)	Tytuł rysunku RZUT I PIĘTRA	Skala 1:100 Branża: ARCHITEKTURA	Data opracowania 20/12/2023 Nr rysunku A4	Opracowała mgr inż. arch. Ilona Wójcik	Projektant branży architektonicznej inż. arch. Andrzej Strużewski 02-786 Warszawa ul. Stokłosy 6/82 Uprawniony w zakresie projektowania w specjalności architektonicznej, konstrukcyjnej i sanitarnej nr ewid. upr. bud. 1433/57 i 7/59
---	---	--	--	---	--	---	---	--