



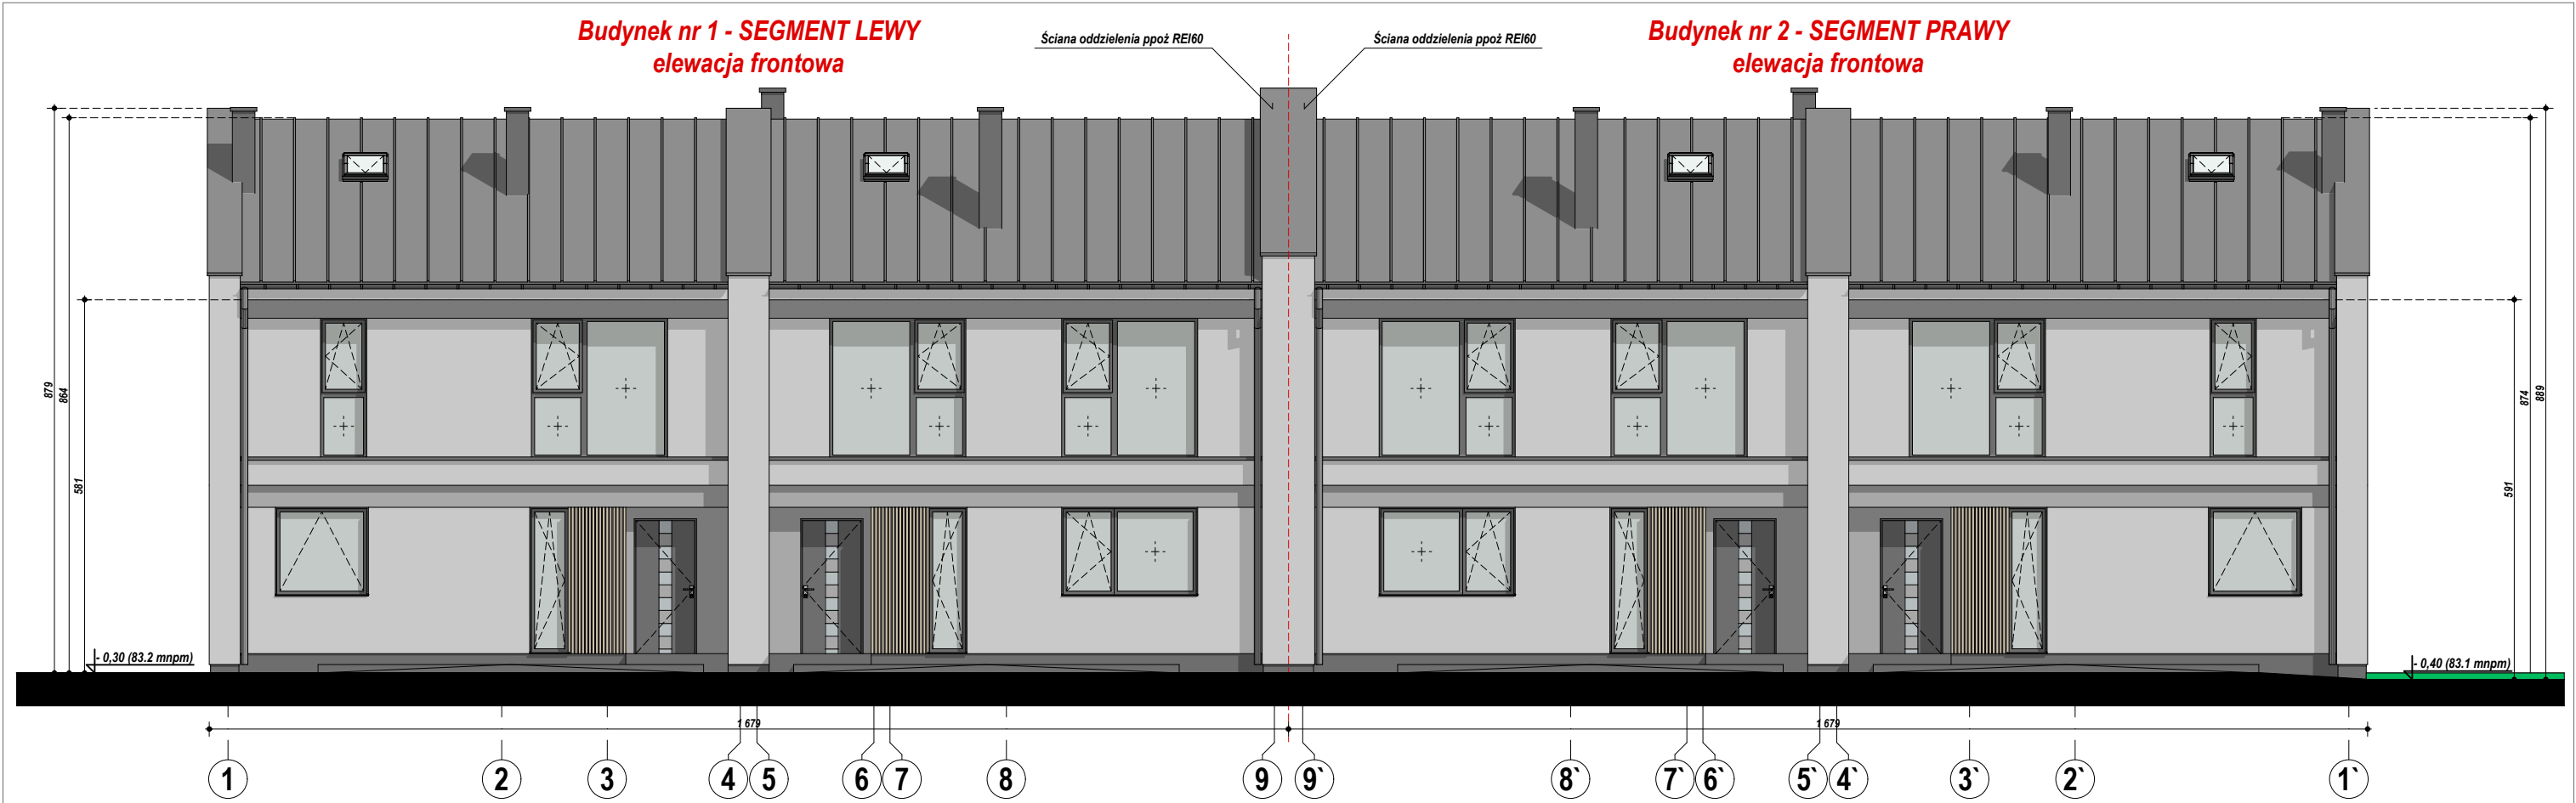

- Tynk cienkowarstwowy
w kolorze białym
- Tynk cienkowarstwowy
w kolorze jasnej szarości
- Tynk cienkowarstwowy
w kolorze ciemnej szarości

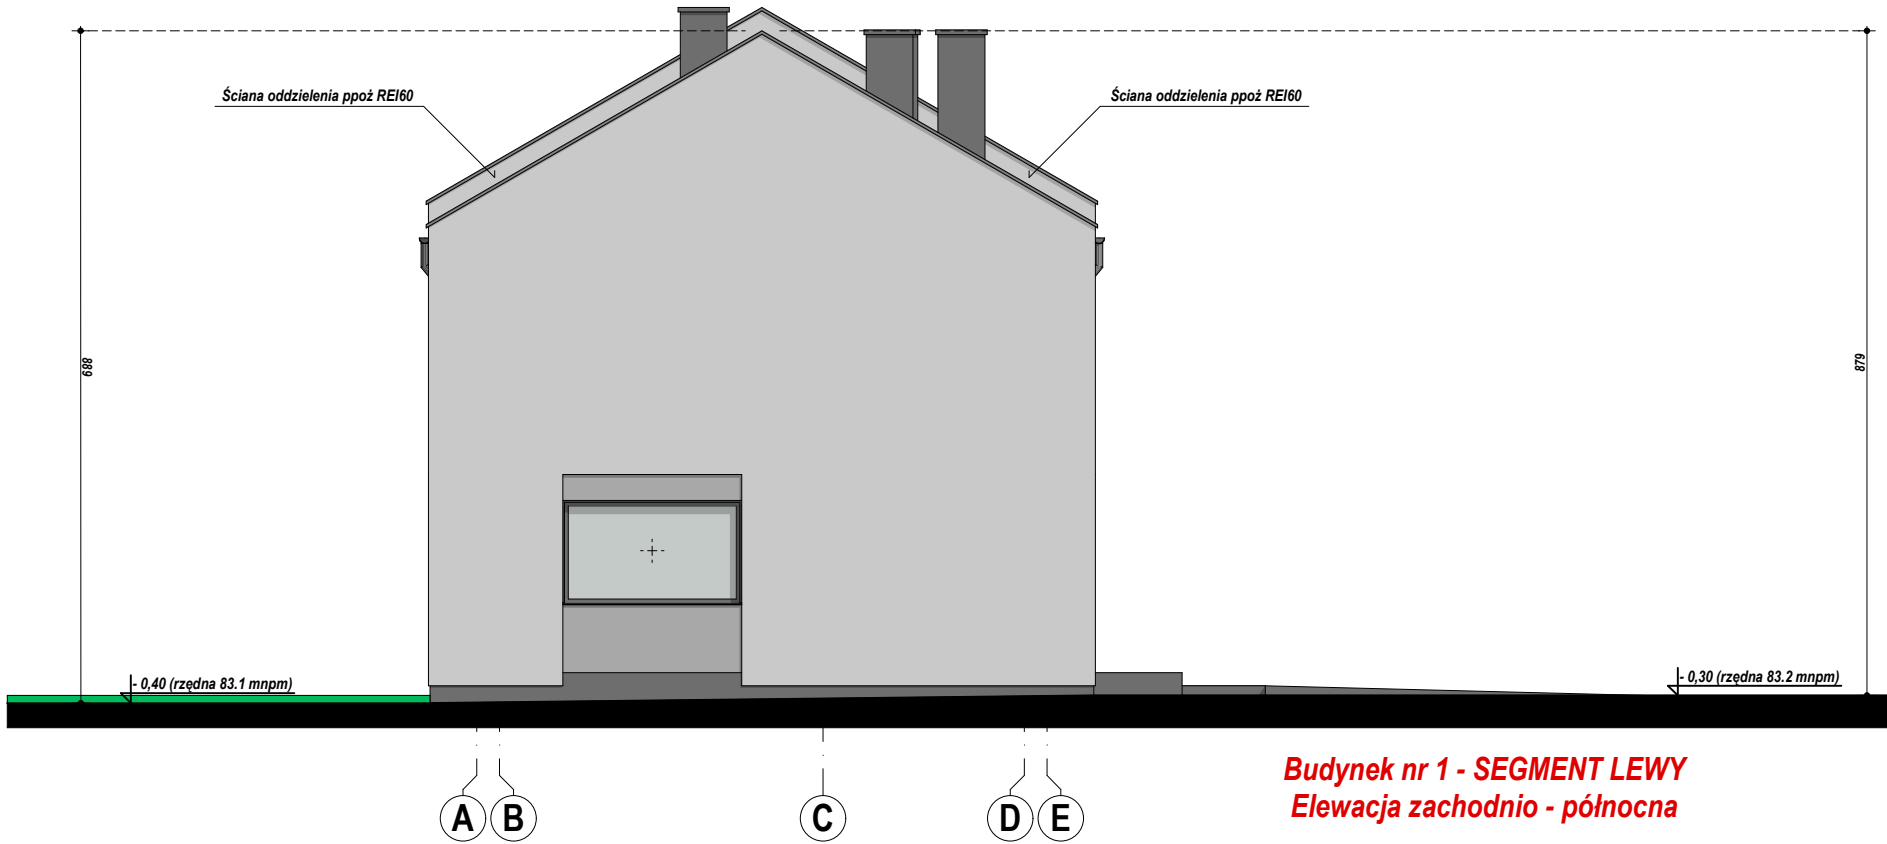

Jednostka projektowa	Dane inwestora	Adres inwestycji	Nazwa inwestycji	Tytuł rysunku	Skala	Data opracowania	Opracowała	Projektant branży architektonicznej
PROJEKTOWNIA Ilona Wójcik Józefów, ul. Objazdowa 11d 05-119 Legionowo NIP 5361714054 nr tel. 784 111 181	FRAXIS Sp. z o.o. ul. Adama Mickiewicza 55 01-625 Warszawa	Jednostka ewid.: 146503.8 Obręb ewid.: 146503.8.1622 Dzielnica : Bałoleka działka o nr ewid.: 41/6 ul. Kroczevska Powiat: warszawski Województwo : mazowieckie	Budowa dwóch budynków mieszkalnych jednorodzinnych dwulokalowych w zabudowie bliźniaczej (segment lewy i prawy)	ELEWACJE	1:100 Branża: ARCHITEKTURA	20/12/2023 Nr rysunku A1	mgr inż. arch. Ilona Wójcik	inż. arch. Andrzej Strużewski 02-786 Warszawa ul. Stokłosy 6/82 Uprawniony w zakresie projektowania w specjalności architektonicznej, konstrukcyjnej i sanitarnej nr ewid. upr. bud. 1433/57 i 7/59