


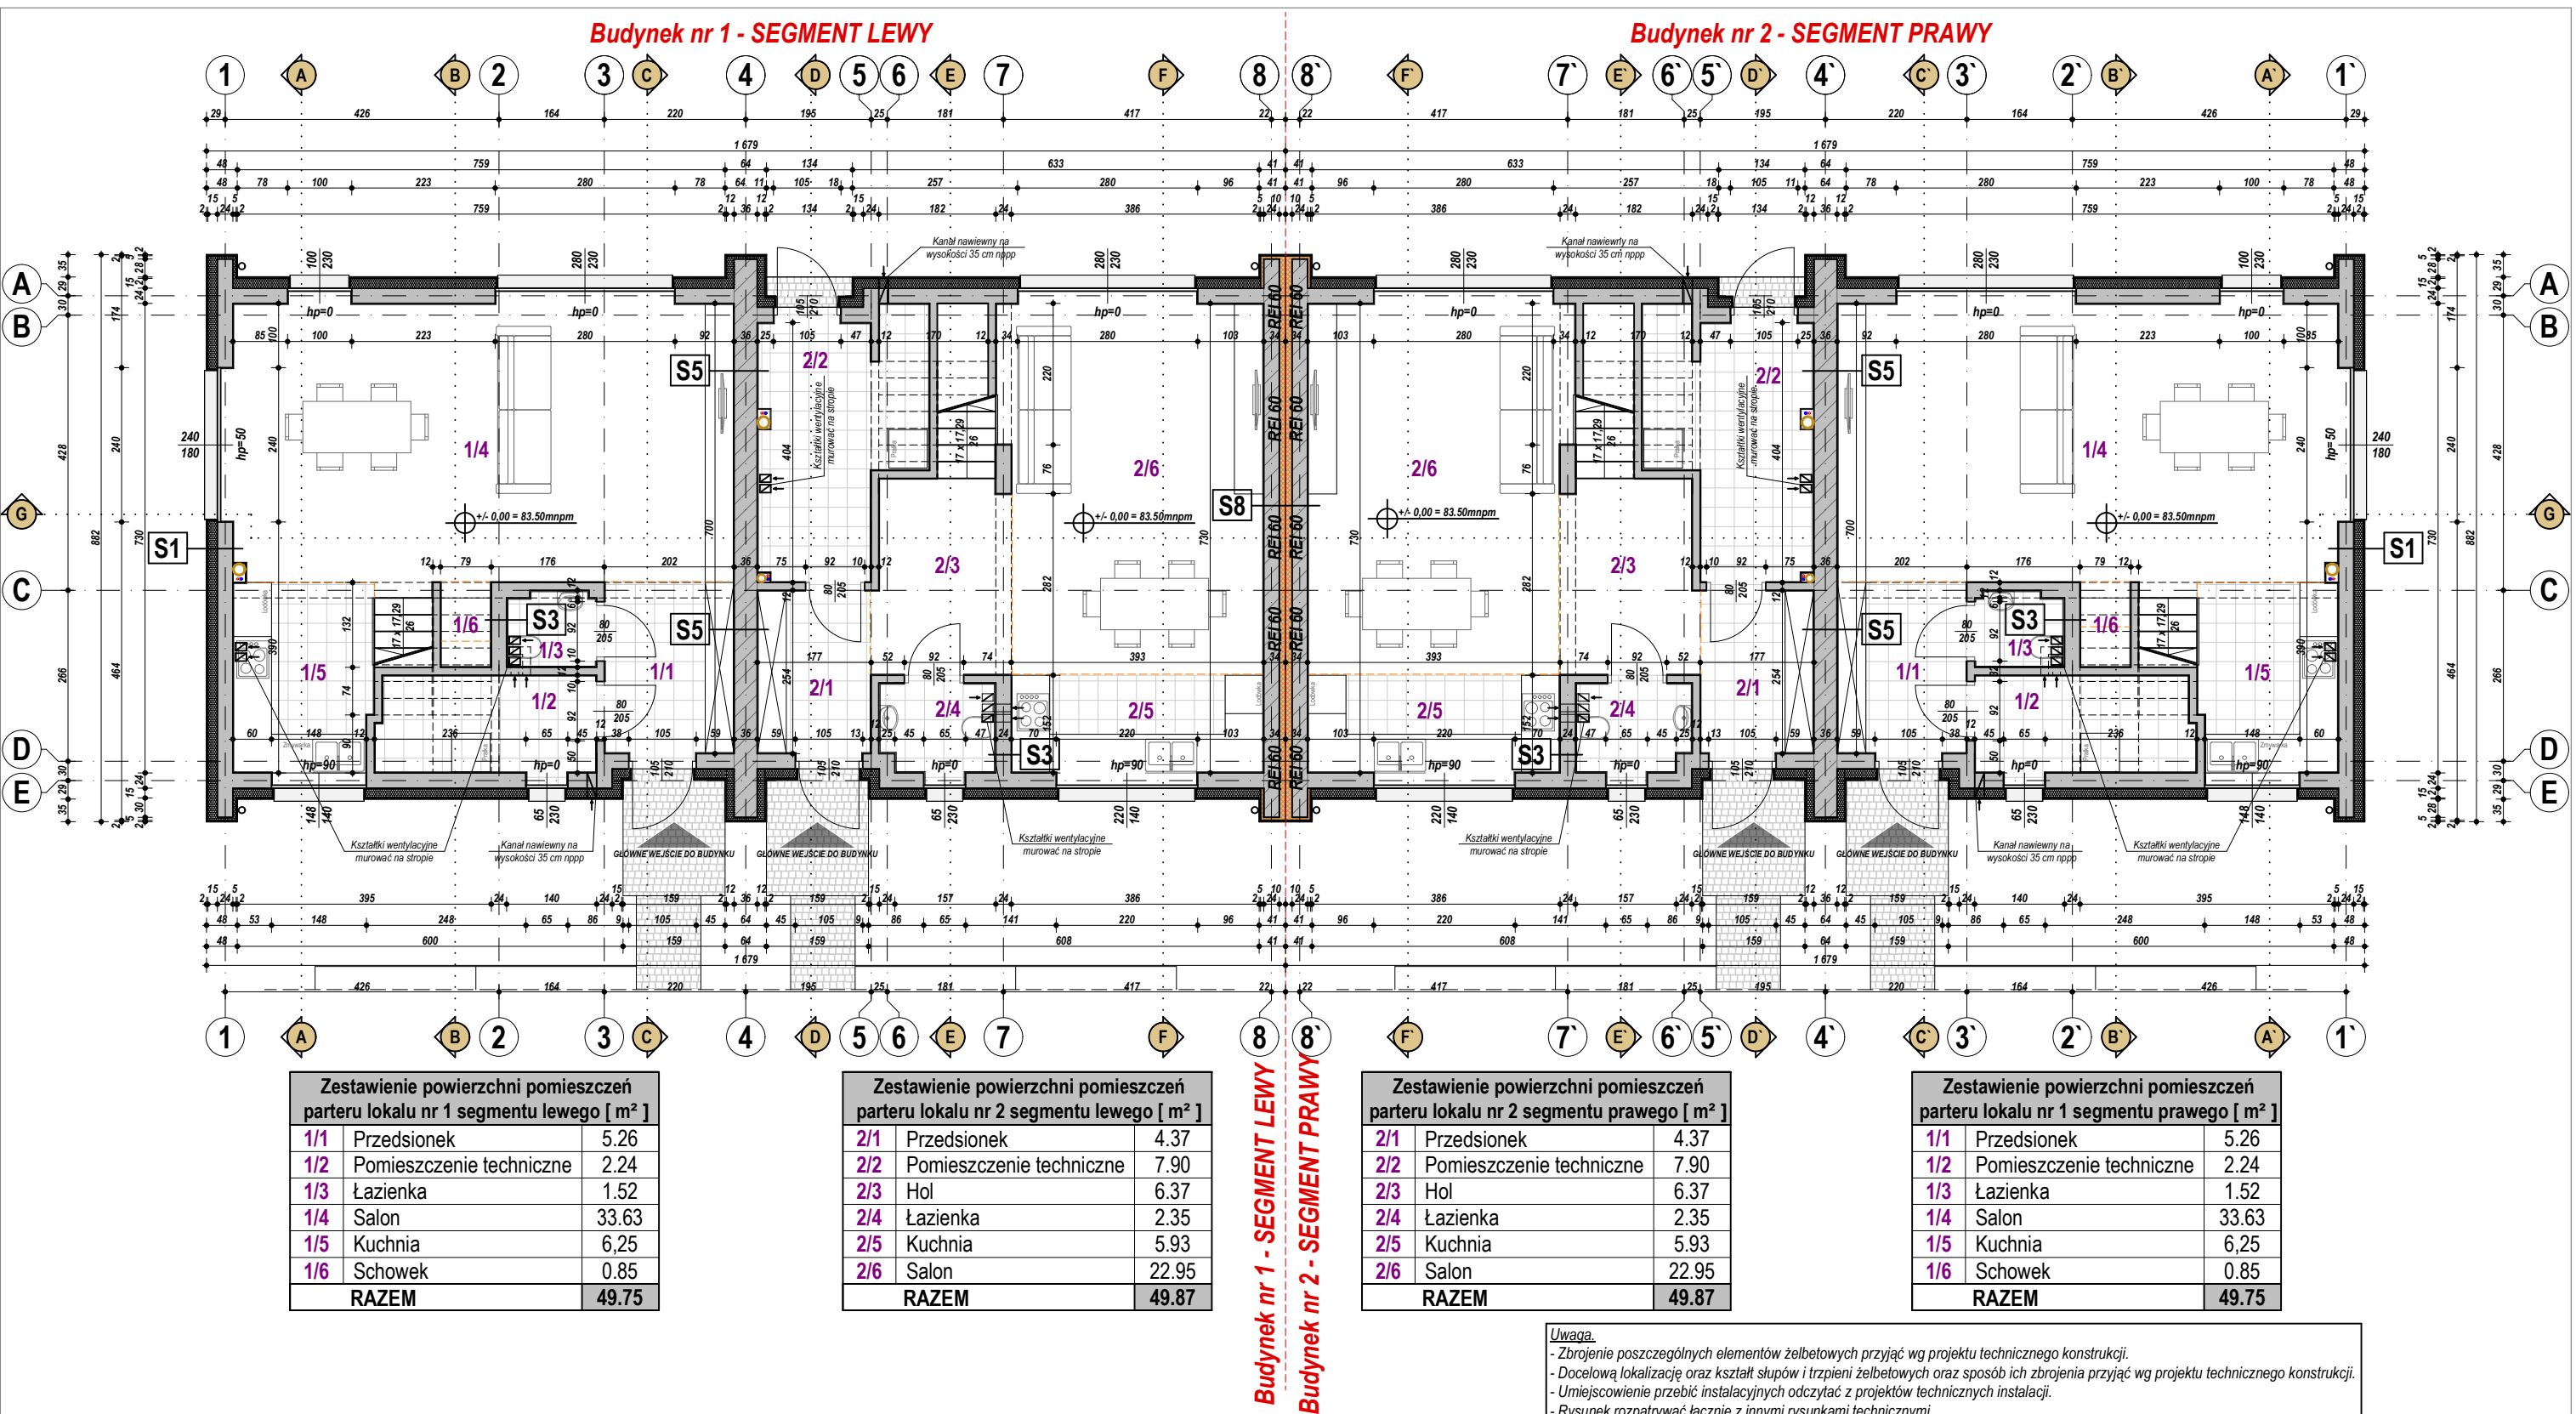

Poziom posadzki parteru: +83,50 m

UWAGA !

Rzędne posadowienia nadproży nad drzwiami wewnętrznymi przyjąć wg wytycznych montażu wybranego producenta drzwi wewnętrznych.

Uwaga.

- Zbrojenie poszczególnych elementów żelbetowych przyjąć wg projektu technicznego konstrukcji.
- Docelową lokalizację oraz kształt słupów i trzpień żelbetowych oraz sposób ich zbrojenia przyjąć wg projektu technicznego konstrukcji.
- Umieszczenie przebieg instalacyjnych odczytać z projektów technicznych instalacji.
- Rysunek rozpatrywać łącznie z innymi rysunkami technicznymi.
- Wszystkie wymiary sprawdzić na budowie.
- Przy schodach zamocować balustradę wysokości min. 110cm. Wygląd balustrady wg indywidualnego pomysłu inwestora.
- Wszystkie elementy budynku NRO.
- Roboty budowlano - instalacyjne muszą być prowadzone z równoległą koordynacją międzybranżową.

Przed przystąpieniem do robót wykonawca powinien zapoznać się z całą dokumentacją techniczną.

- W sprawach nieokreślonych dokumentacją obowiązującą:

1. warunki techniczne wykonania i odbioru robót budowlano - montażowych.

2. instrukcje, wytyczne, świadectwa dopuszczenia, atesty ITB

3. warunki techniczne producentów i dostawców materiałów budowlano instalacyjnych.

- Powierzchnie pomieszczeń podane są wg. stanu wykończonego ścian (tynk gr. 1.5 cm, w łazienkach 2 cm)

-Wybrać gotowy system kształtek wentylacyjnych i zastosować się do zaleceń wybranego producenta dot. montażu kształtek.

Jednostka projektowa	Dane inwestora	Adres inwestycji	Nazwa inwestycji	Tytuł rysunku	Skala	Data opracowania	Opracowała	Projektant branży architektonicznej
PROJEKTOWNIA Ilona Wójcik Józefów, ul. Objazdowa 11d 05-119 Legionowo NIP 5361714054 nr tel. 784 111 181	FRAXIS Sp. z o.o. ul. Adama Mickiewicza 55 01-625 Warszawa	Jednostka ewid.: 146503.8 Obręb ewid.: 146503.8.1622 Dzielnica : Bałoleka działka o nr ewid.: 41/7 ul. Kroczewska Powiat: warszawski Województwo : mazowieckie	Budowa dwóch budynków mieszkalnych jednorodzinnych dwulokalowych w zabudowie bliźniaczej (segment lewy i prawy)	RZUT PARTERU	1:100 Branża: ARCHITEKTURA	20/12/2023 Nr rysunku A3	mgr inż. arch. Ilona Wójcik	inż. arch. Andrzej Strużewski 02-786 Warszawa ul. Stokłosy 6/82 Uprawniony w zakresie projektowania w specjalności architektonicznej, konstrukcyjnej i sanitarnej nr ewid. upr. bud. 1433/57 i 7/59