


Budynek nr 1 - SEGMENT LEWY

Budynek nr 2 - SEGMENT PRAWY

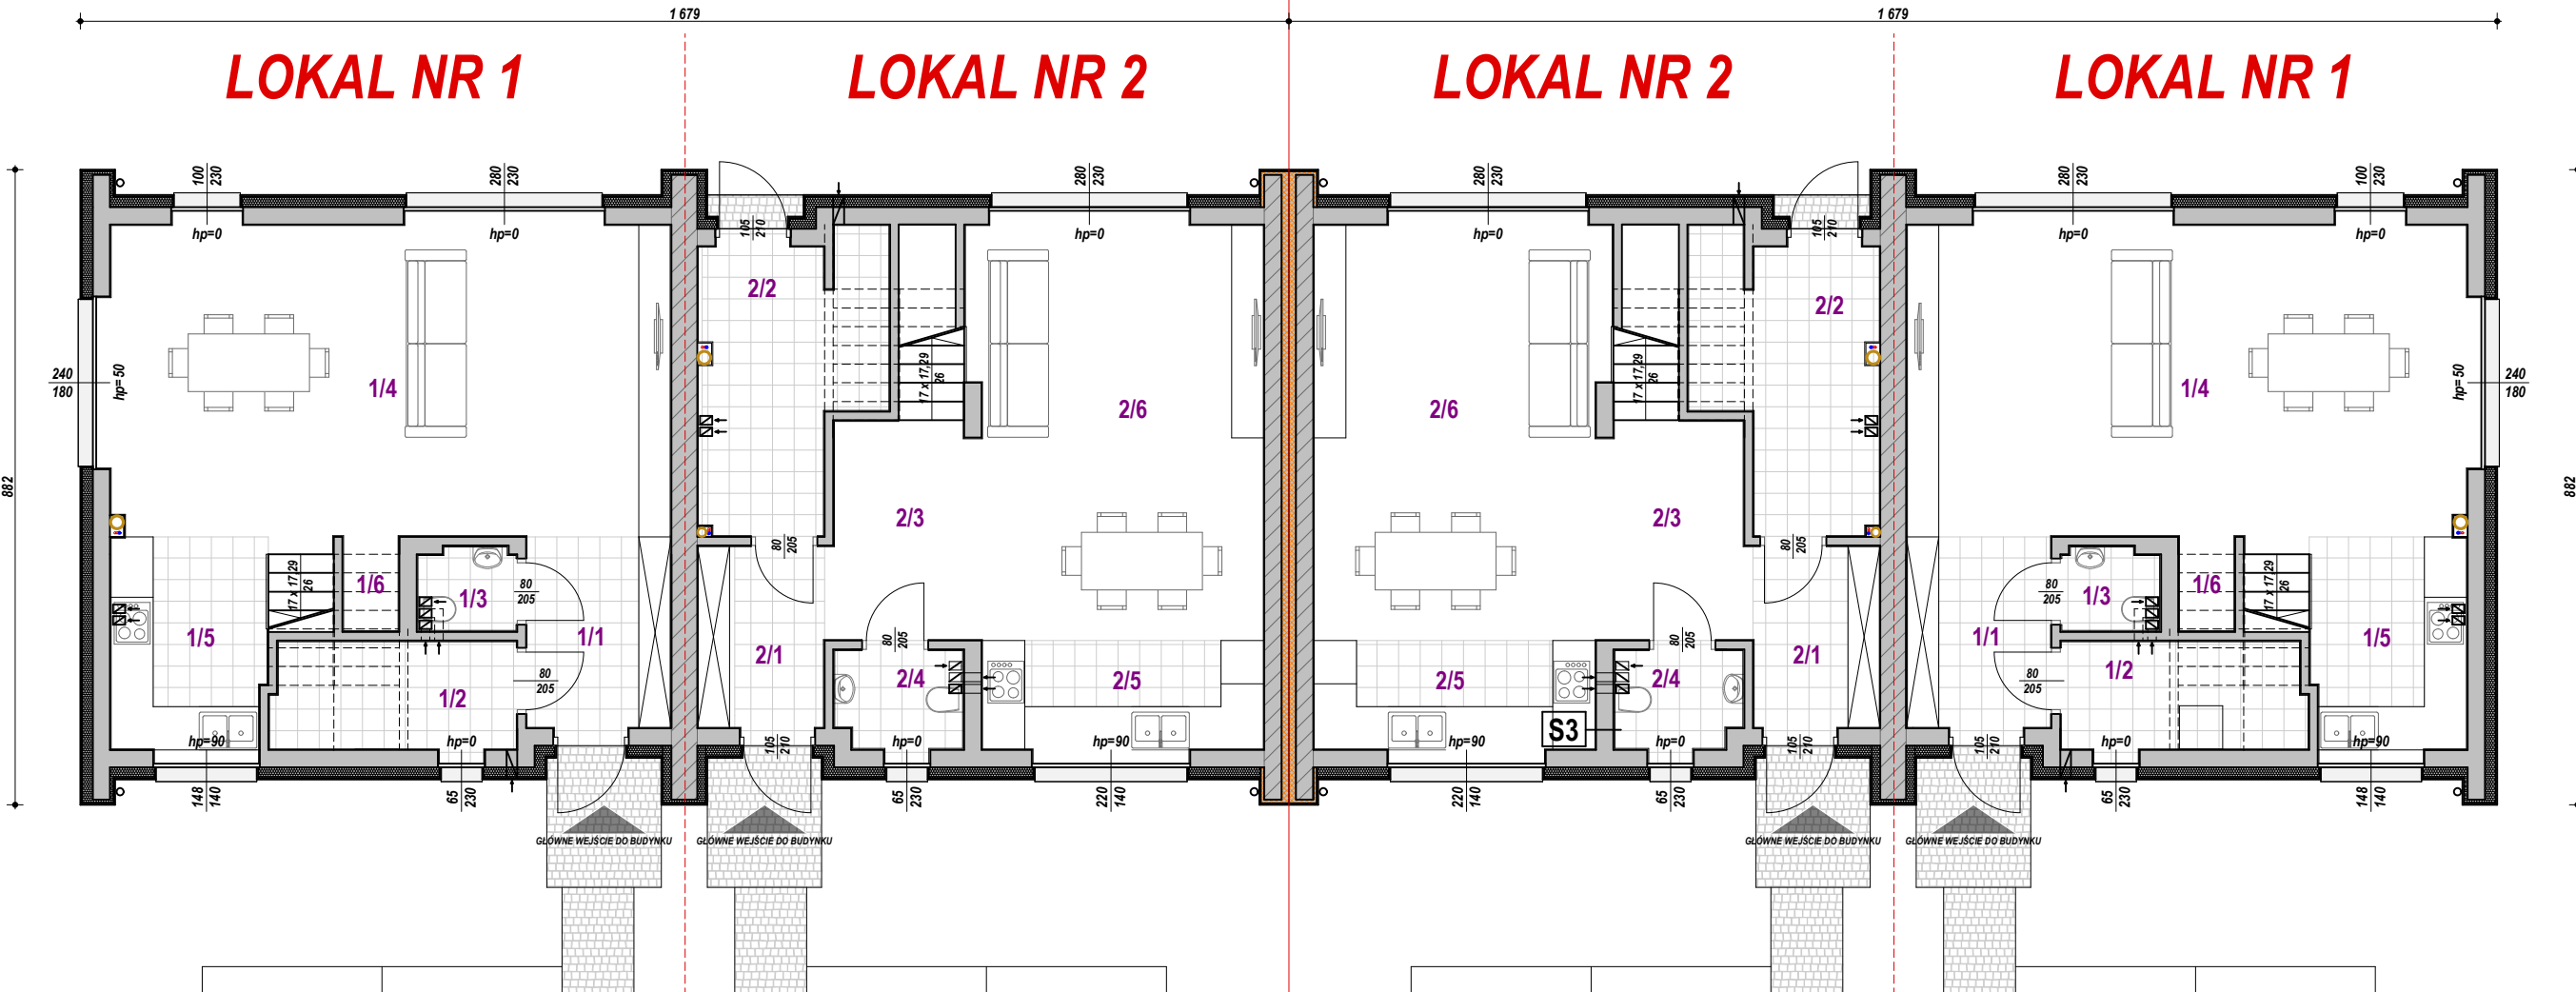

Zestawienie powierzchni pomieszczeń parteru lokalu nr 1 segmentu lewego [m ²]		
1/1	Przedsionek	5.26
1/2	Pomieszczenie techniczne	2.24
1/3	Łazienka	1.52
1/4	Salon	33.63
1/5	Kuchnia	6.25
1/6	Schówek	0.85
RAZEM		49.75

Zestawienie powierzchni pomieszczeń parteru lokalu nr 2 segmentu lewego [m ²]		
2/1	Przedsionek	4.37
2/2	Pomieszczenie techniczne	7.90
2/3	Hol	6.37
2/4	Łazienka	2.35
2/5	Kuchnia	5.93
2/6	Salon	22.95
RAZEM		49.87

Zestawienie powierzchni pomieszczeń parteru lokalu nr 2 segmentu prawego [m ²]		
2/1	Przedsionek	4.37
2/2	Pomieszczenie techniczne	7.90
2/3	Hol	6.37
2/4	Łazienka	2.35
2/5	Kuchnia	5.93
2/6	Salon	22.95
RAZEM		49.87

Zestawienie powierzchni pomieszczeń parteru lokalu nr 1 segmentu prawego [m ²]		
1/1	Przedsionek	5.26
1/2	Pomieszczenie techniczne	2.24
1/3	Łazienka	1.52
1/4	Salon	33.63
1/5	Kuchnia	6.25
1/6	Schówek	0.85
RAZEM		49.75

RZUT PARTERU 1:100

INWESTYCJA: DWA BUDYNKI MIESZKALNE JEDNORODZINNE DWULOKAŁOWE W ZABUDOWIE BLIŹNIACZEJ (SEGMENT LEWY I PRAWY)

INWESTOR: FRAXIS Sp. z o.o., 01-625 Warszawa, ul. Adama Mickiewicza 55

LOKALIZACJA: Jednostka ewid.: 146503_8, Obręb ewid.: 146503_8.1622, Dzielnica : Bałółka, działka o nr ewid.: 41/6, ul. Kroczevska, Powiat: warszawski, Województwo : mazowieckie