

Budynek nr 1 - SEGMENT LEWY


Budynek nr 2 - SEGMENT PRAWY

LOKAL NR 1

LOKAL NR 2

LOKAL NR 2

LOKAL NR 1

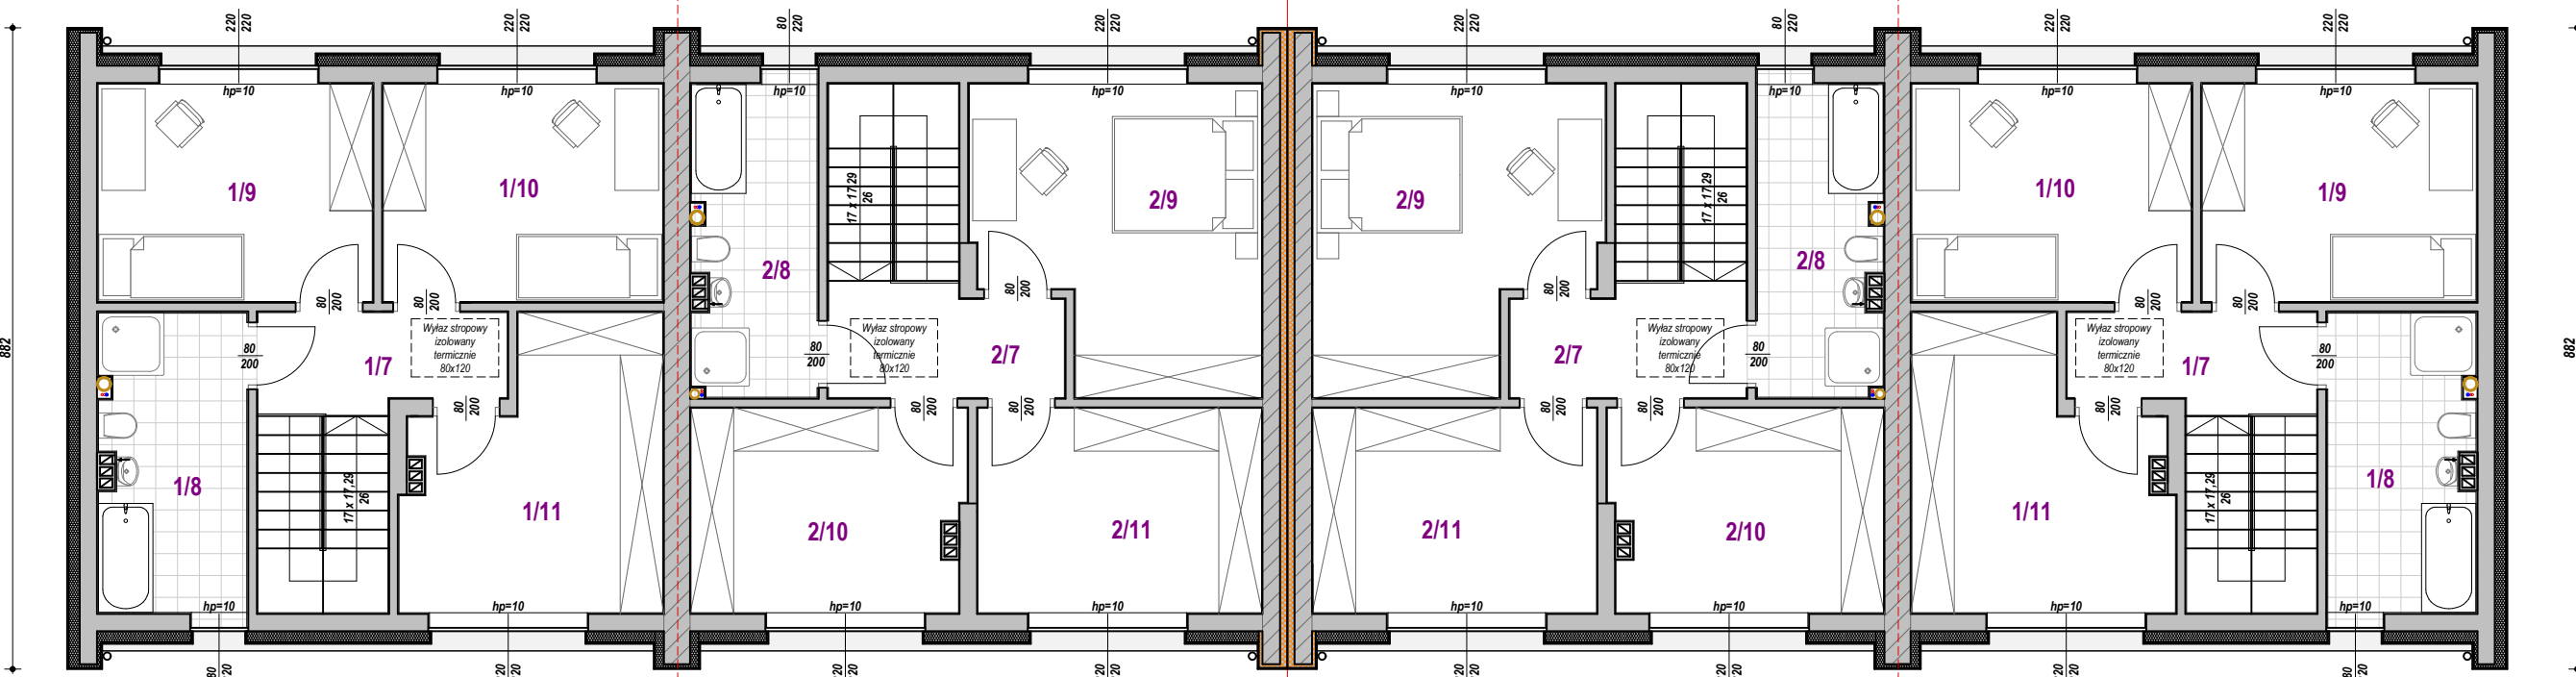

Zestawienie powierzchni pomieszczeń I piętra lokalu nr 1 segmentu lewego [m²]		
1/7	Hol	4.44
1/8	Łazienka	8.20
1/9	Pokój	11.29
1/10	Pokój	11.50
1/11	Garderoba	12.36
RAZEM		47.79

Zestawienie powierzchni pomieszczeń I piętra lokalu nr 2 segmentu lewego [m²]		
2/7	Hol	4.82
2/8	Łazienka	7.20
2/9	Pokój	15.06
2/10	Garderoba	10.36
2/11	Garderoba	10.96
RAZEM		48.40

Zestawienie powierzchni pomieszczeń I piętra lokalu nr 2 segmentu lewego [m²]		
2/7	Hol	4.82
2/8	Łazienka	7.20
2/9	Pokój	15.06
2/10	Garderoba	10.36
2/11	Garderoba	10.96
RAZEM		48.40

Zestawienie powierzchni pomieszczeń I piętra lokalu nr 1 segmentu lewego [m²]		
1/7	Hol	4.44
1/8	Łazienka	8.20
1/9	Pokój	11.29
1/10	Pokój	11.50
1/11	Garderoba	12.36
RAZEM		47.79

LOKAL NR 1

LOKAL NR 2

LOKAL NR 2

LOKAL NR 1

Budynek nr 1 - SEGMENT LEWY

Budynek nr 2 - SEGMENT PRAWY

RZUT I PIĘTRA 1:100

INWESTYCJA: DWA BUDYNKI MIESZKALNE JEDNORODZINNE DWULOKALOWE W ZABUDOWIE BLIŹNIACZEJ (SEGMENT LEWY I PRAWY)

INWESTOR: FRAXIS Sp. z o.o., 01-625 Warszawa, ul. Adama Mickiewicza 55

LOKALIZACJA: Jednostka ewid.: 146503_8, Obręb ewid.: 146503_8.1622, Dzielnica : Bałółka, działka o nr ewid.: 41/6, ul. Kroczevska, Powiat: warszawski, Województwo : mazowieckie