


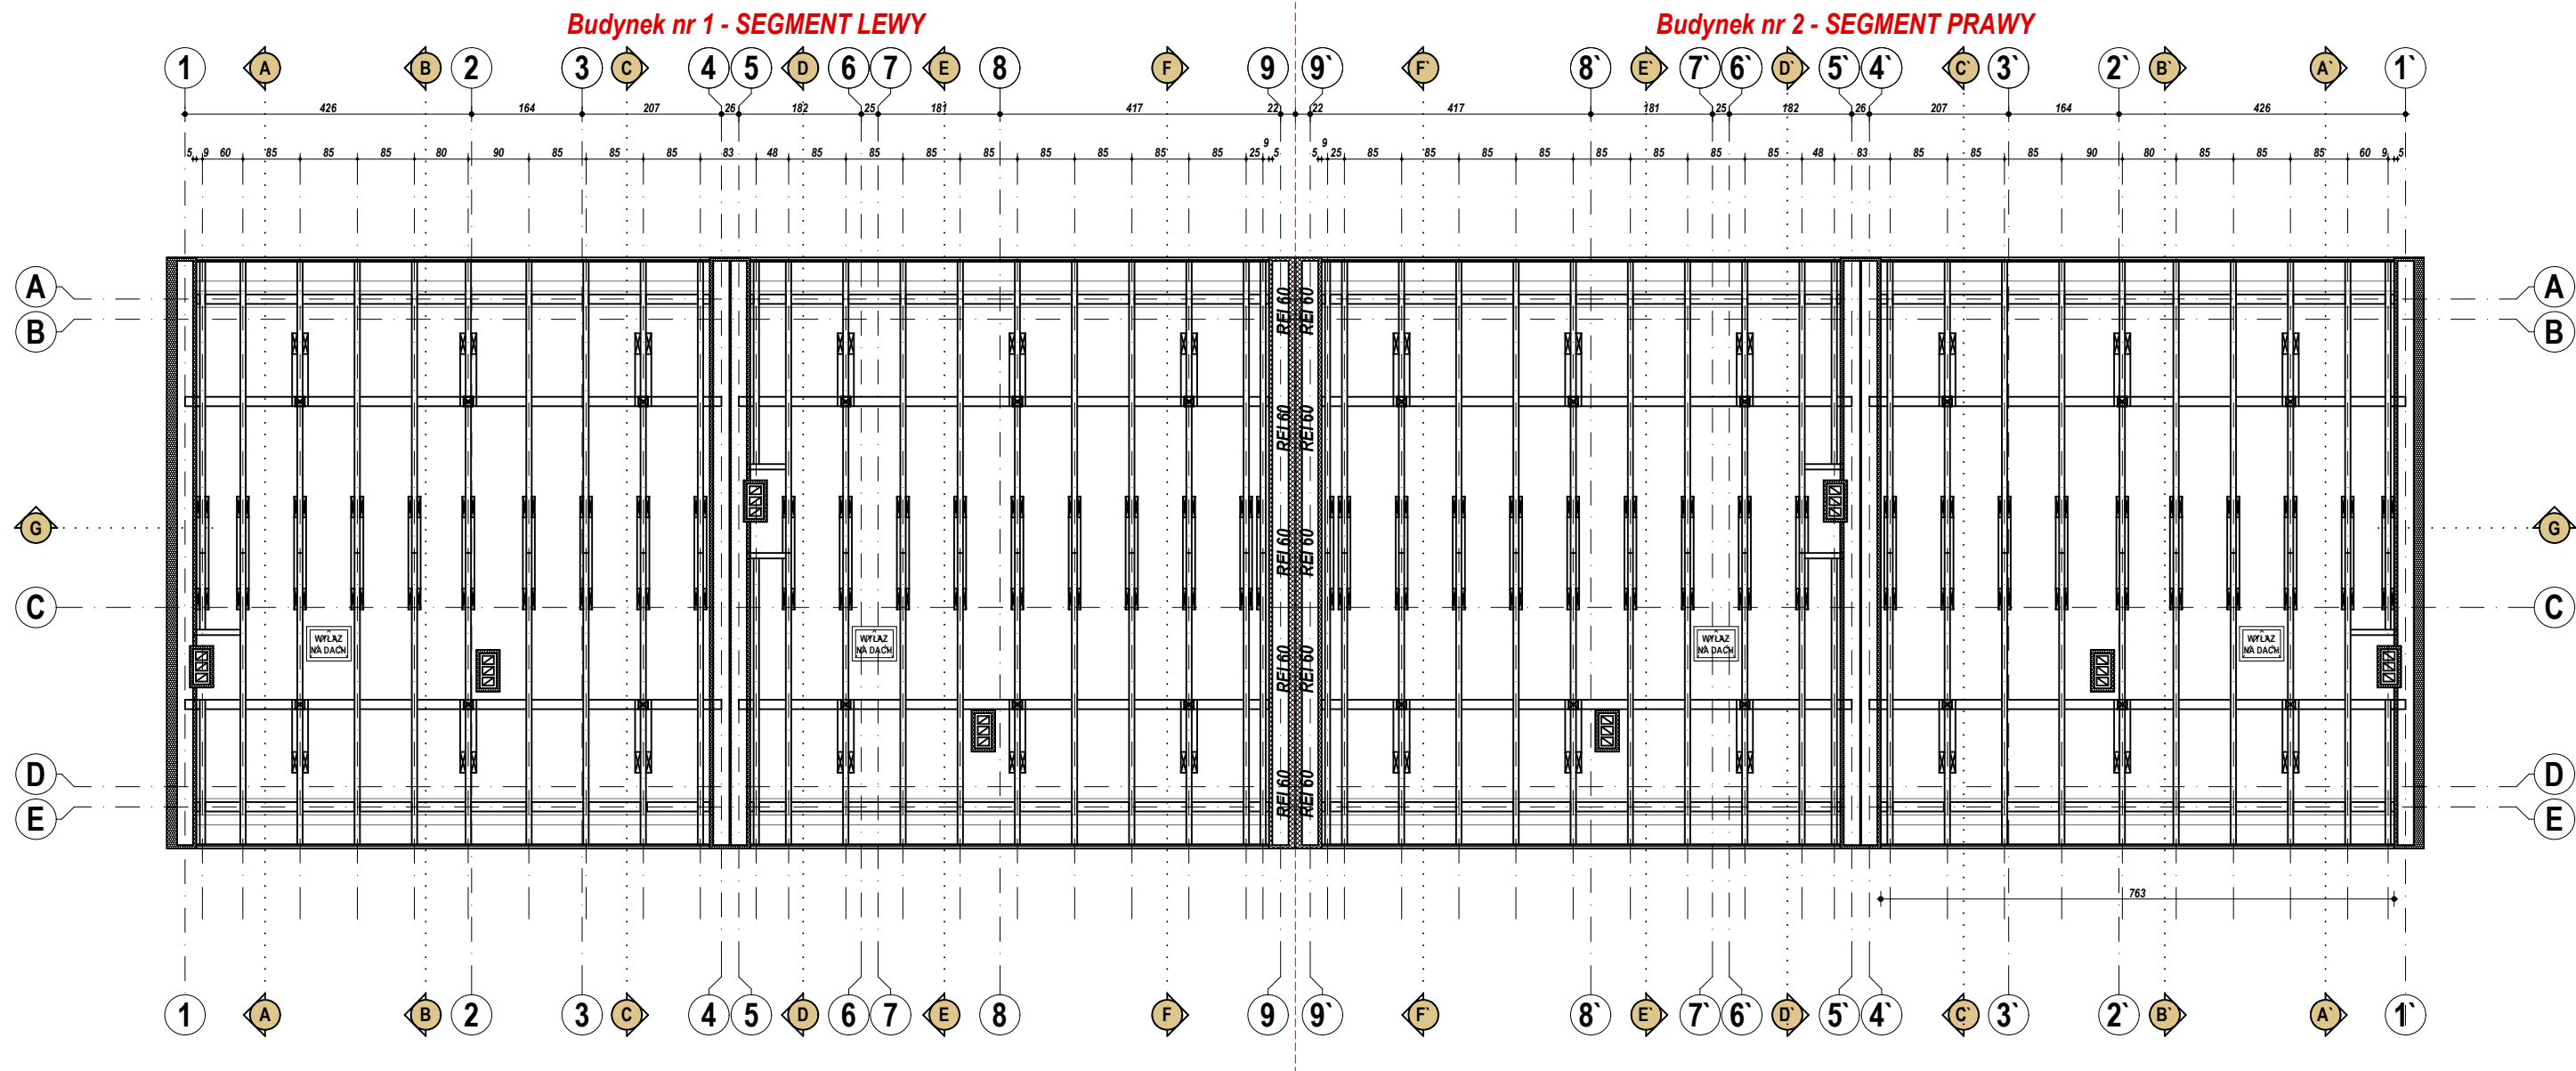

KROKIEW 8x18 - 84 sztuk - długość 5.40m
KLESZCZE GÓRNE 5x18 - 78 sztuk - długość 1.80m
KLESZCZE DOLNE 8x18 - 48 sztuk - długość 1,25m
SŁUPKI 14x14 - 24 sztuki - wysokość 1.00m
MURŁATY 14x14 - 8 sztuk - długość 7.80m
PŁATWIE POŚREDNIE 14x20 - 8 sztuk - długość 8,30m
Długości elementów więźby dachowej podano z zapasem 20-40cm.


Przewody kominowe należy wykonać z pustaków wg rozwiązań systemowych. Należy stosować się do instrukcji i wytycznych wybranego producenta odnośnie montażu i wykończenia. Ponad połaciami dachu i w przestrzeni strychu należy kominy ocieplić wełną mineralną / styropianem.

Wszystkie elementy drewniane należy zabezpieczyć środkiem owadobójczym i grzybobójczym, a także zabezpieczyć przeciwogniowo preparatem ogniochronnym.

Brak przewodów spalinowych i dymowych.

Wszystkie połączenia konstrukcji dachu należy wykonać zgodnie z zasadami ciesielskimi lub za pomocą systemowych łączników ciesielskich wg instrukcji i zaleceń producenta.

Uwaga. Należy wykonać przekładkę z papy pomiędzy wieńcami a murłatami.

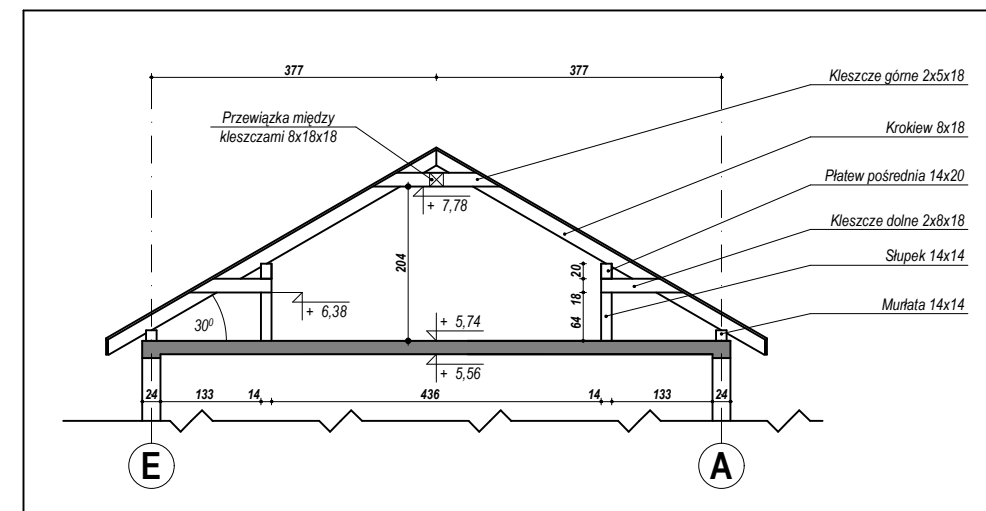

Kąt pochylenia połaci dachowych 30 stopni.
Drewno sosnowe / świerkowe kl. C-24.

Jednostka projektowa	Dane inwestora	Adres inwestycji	Nazwa inwestycji	Tytuł rysunku	Skala	Data opracowania	Opracowała	Projektant branży architektonicznej
PROJEKTOWNIA Ilona Wójcik Józefów, ul. Objazdowa 11d 05-119 Legionowo NIP 5361714054 nr tel. 784 111 181	FRAXIS Sp. z o.o. ul. Adama Mickiewicza 55 01-625 Warszawa	Jednostka ewid.: 146503_8 Obręb ewid.: 146503_8.1622 Dzielnica : Bałoleka działka o nr ewid.: 41/6 ul. Kroczewska Powiat: warszawski Województwo : mazowieckie	Budowa dwóch budynków mieszkalnych jednorodzinnych dwulokalowych w zabudowie bliźniaczej (segment lewy i prawy)	RZUT WIĘZBY DACHOWEJ	1:100 Branża: ARCHITEKTURA	20/12/2023 Nr rysunku A5	mgr inż. arch. Ilona Wójcik	inż. arch. Andrzej Strużewski 02-786 Warszawa ul. Stokłosy 6/82 Uprawniony w zakresie projektowania w specjalności architektonicznej, konstrukcyjnej i sanitarnej nr ewid. upr. bud. 1433/57 i 7/59